


ПЛАН ВТОРОГО ЭТАЖА

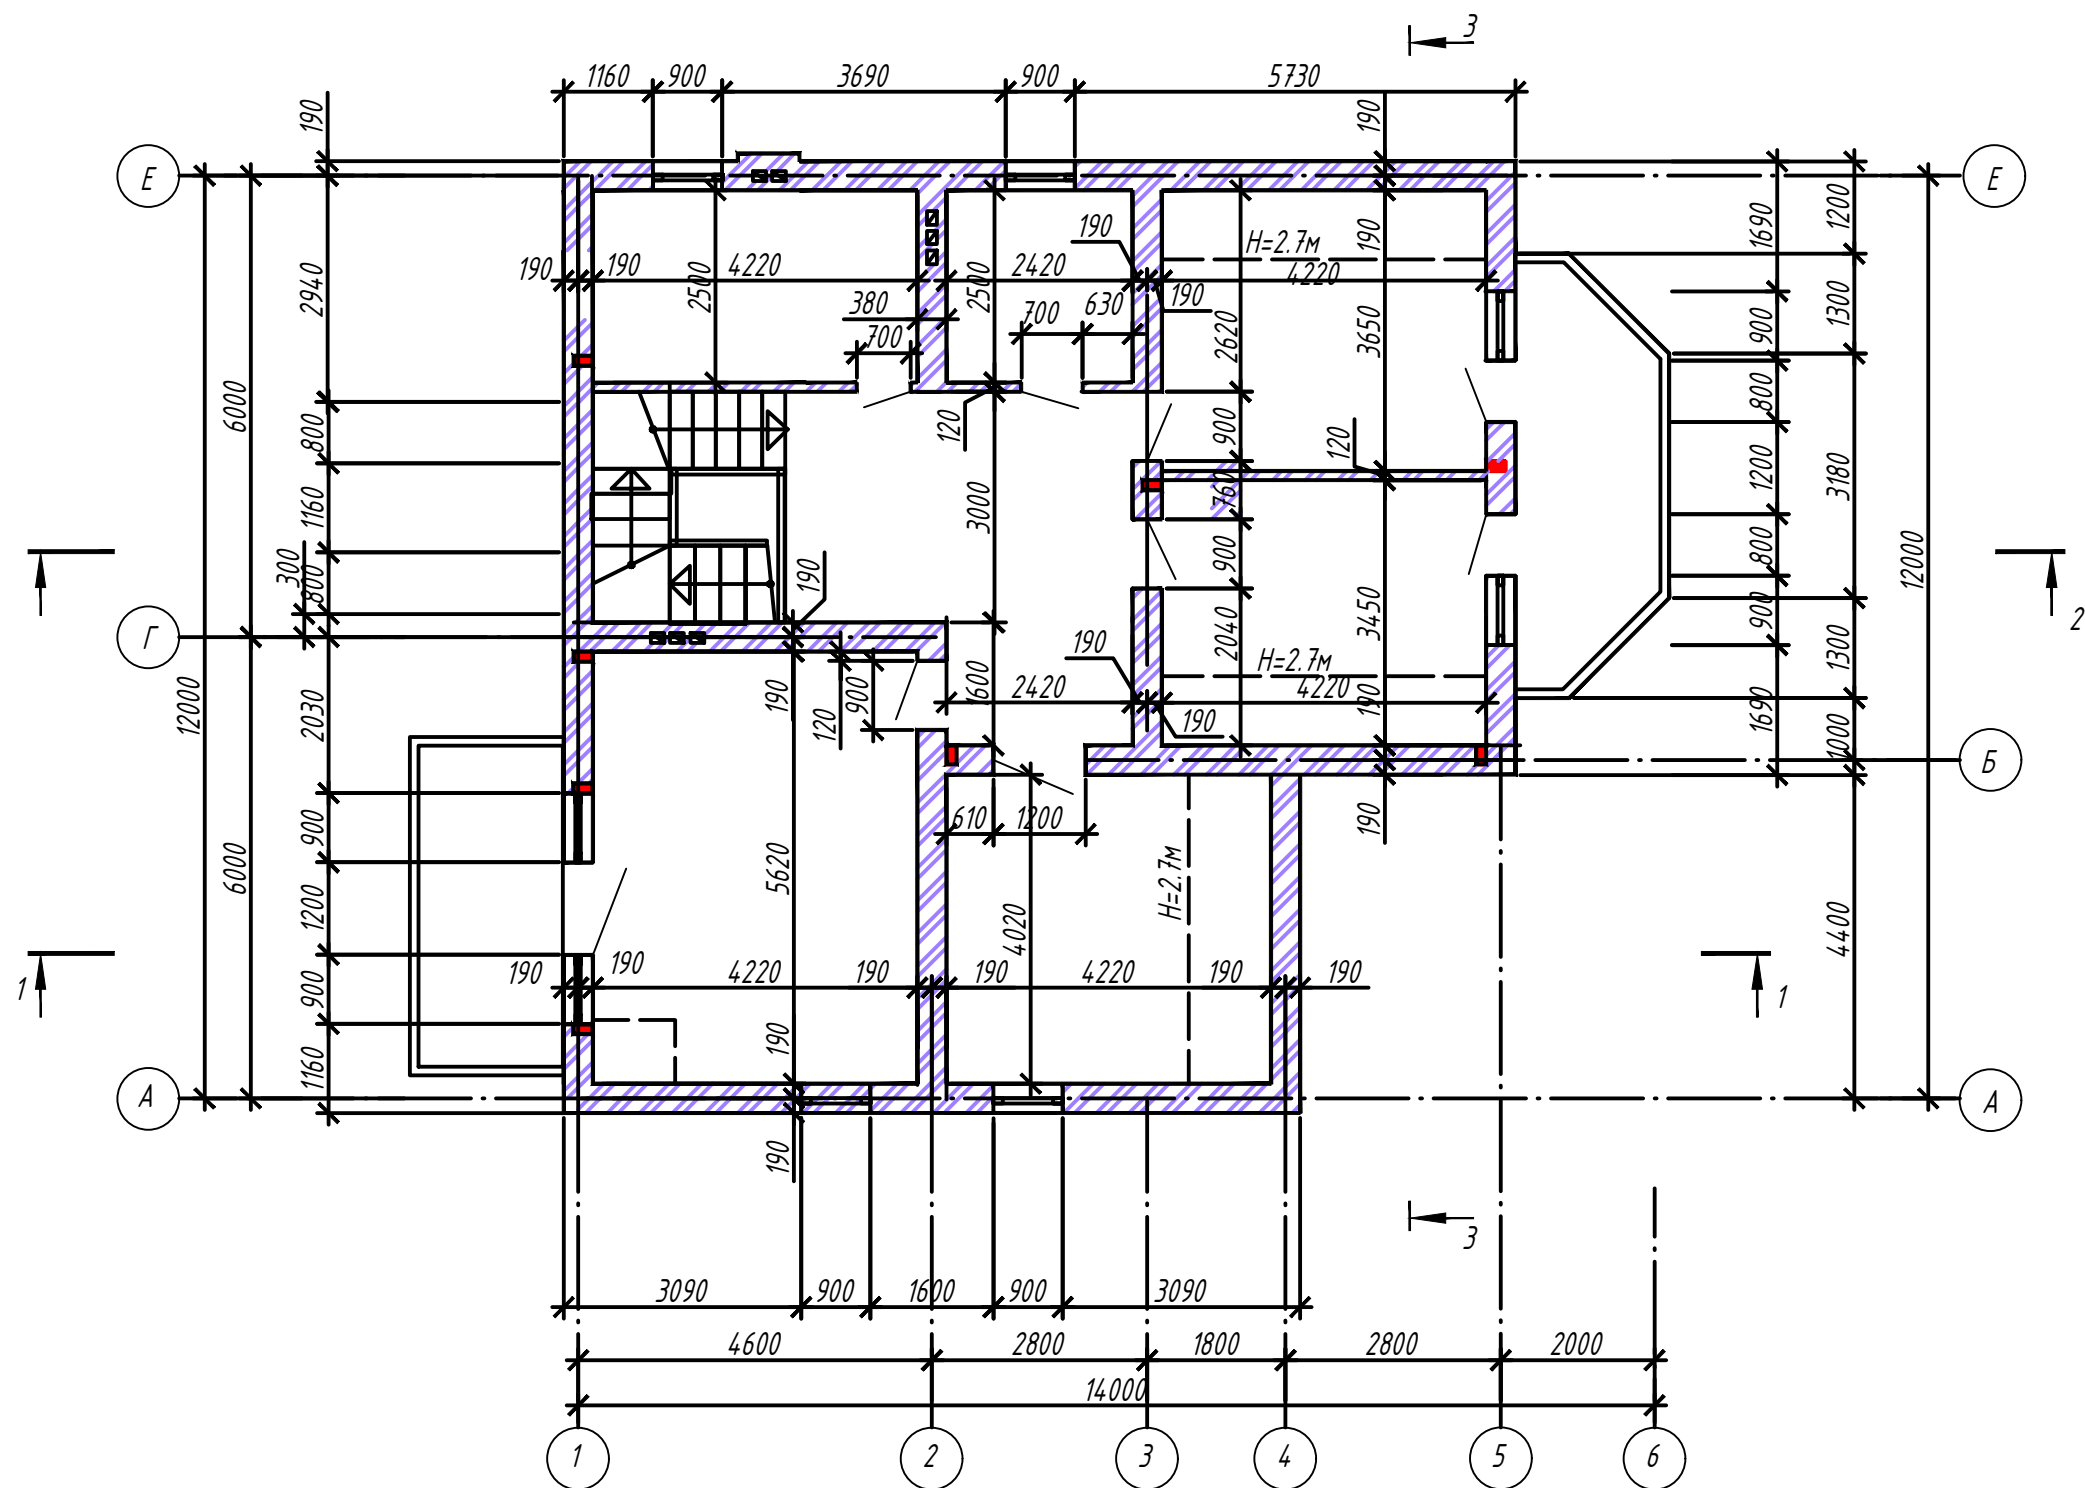

Изм.	Кол.ч.	Лист	№ док.	Подпись	Дата				
ГИП						Жилой дом	Стадия	Лист	Листов
							РП		
Исполн.						План второго этажа			
Н.контр									