


СХЕМА РАСПОЛОЖЕНИЯ МОНОЛИТНОЙ ПЛИТЫ ПЕРЕКРЫТИЯ НА ОТМ. +3.000 (опалубка)

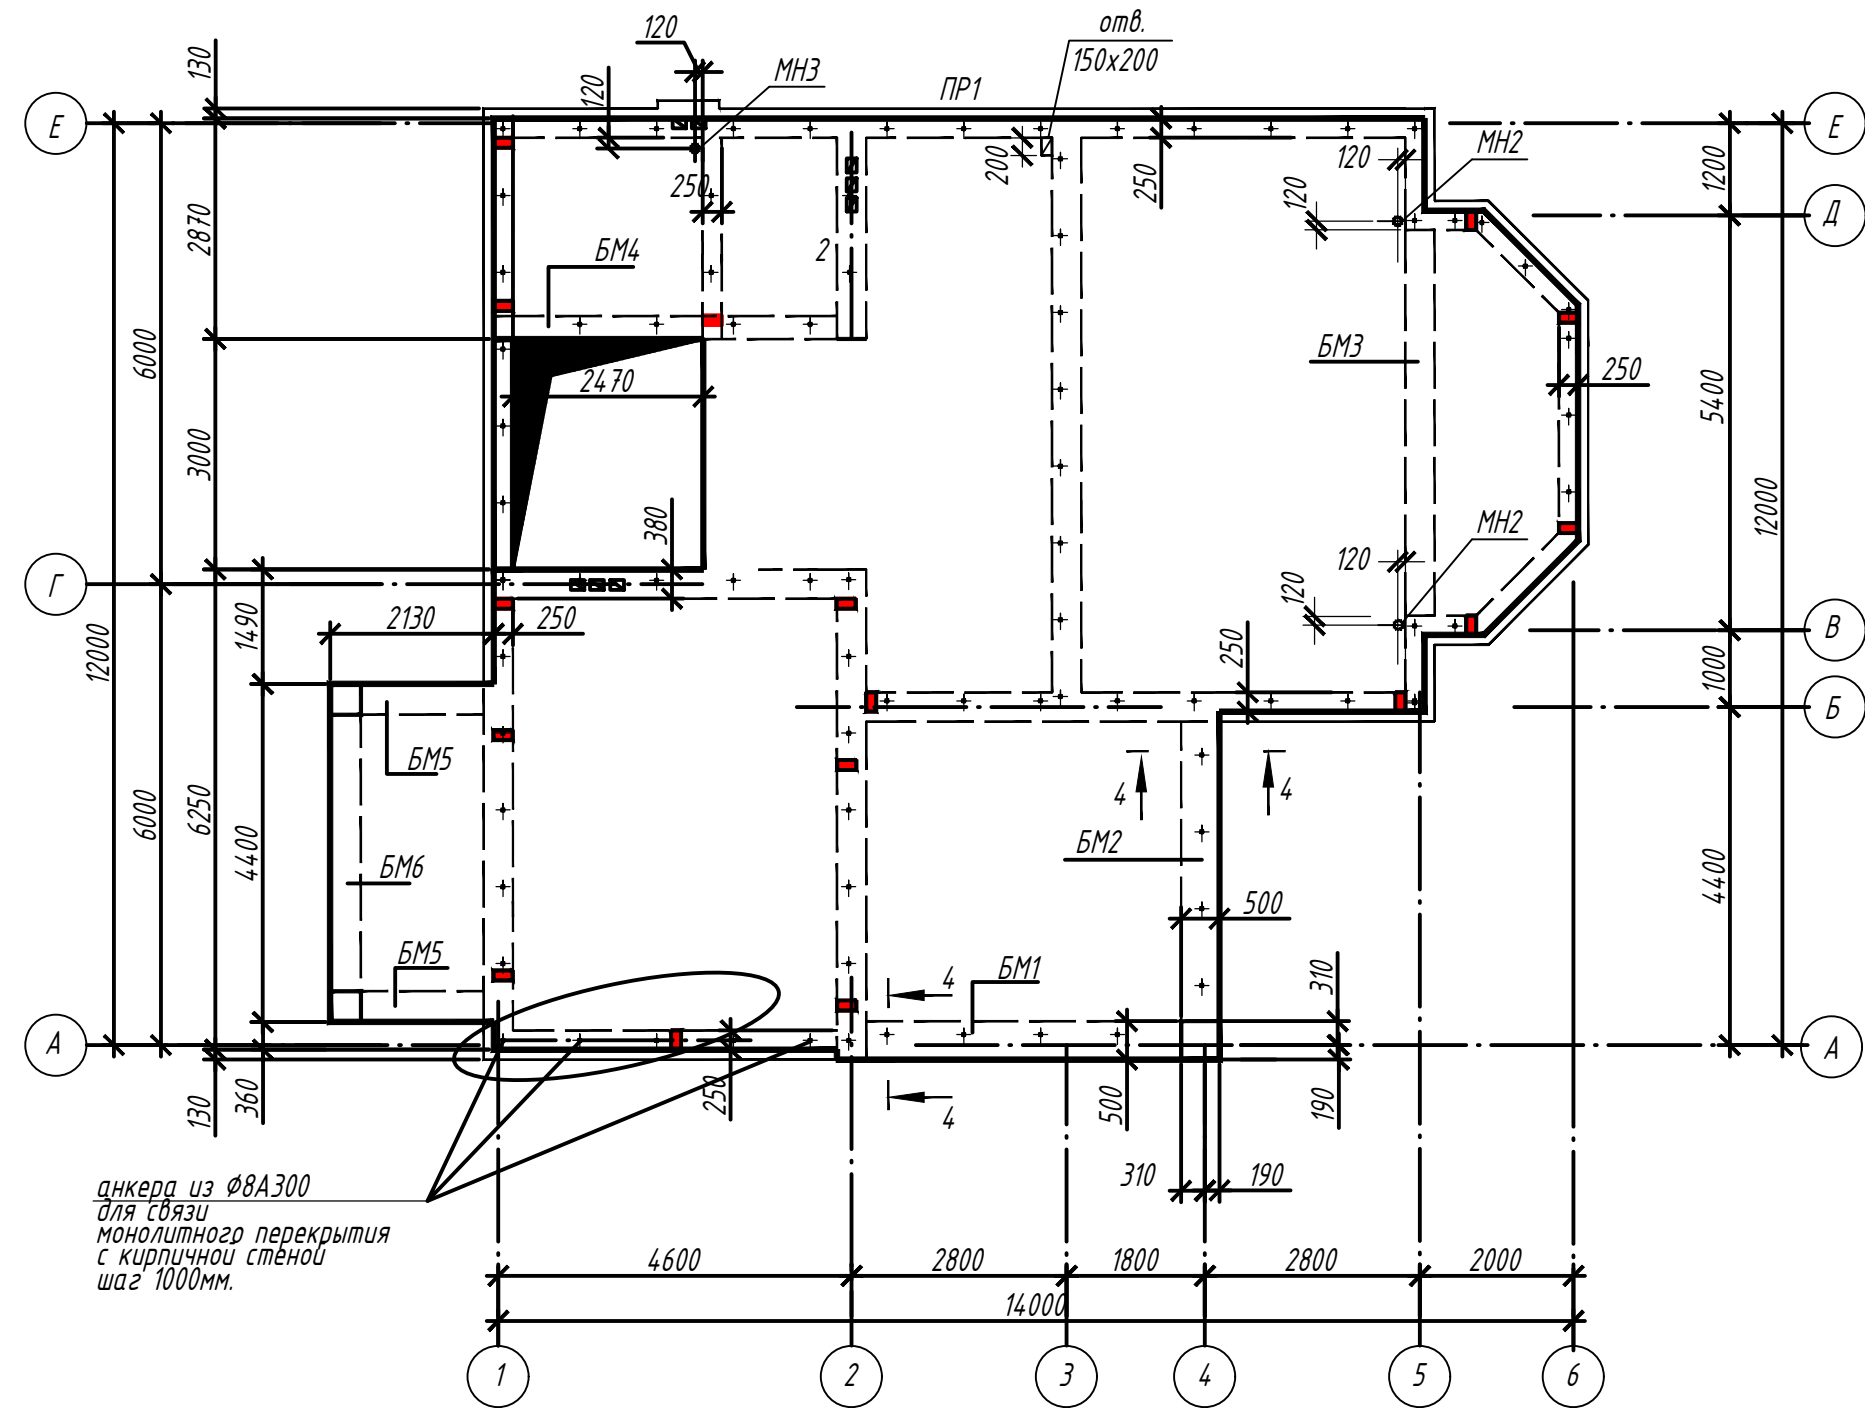

Изм.	Кол.	ч.Лист	№ док.	Подпись	Дата				
ГИП						Жилой дом	Стадия	Лист	Листов
							РП		
Исполн.						Схема расположения монолитной плиты перекрытия на отм. +3,000 (опалубка)			
Н.контр									