


Схема расположения стропильных конструкций

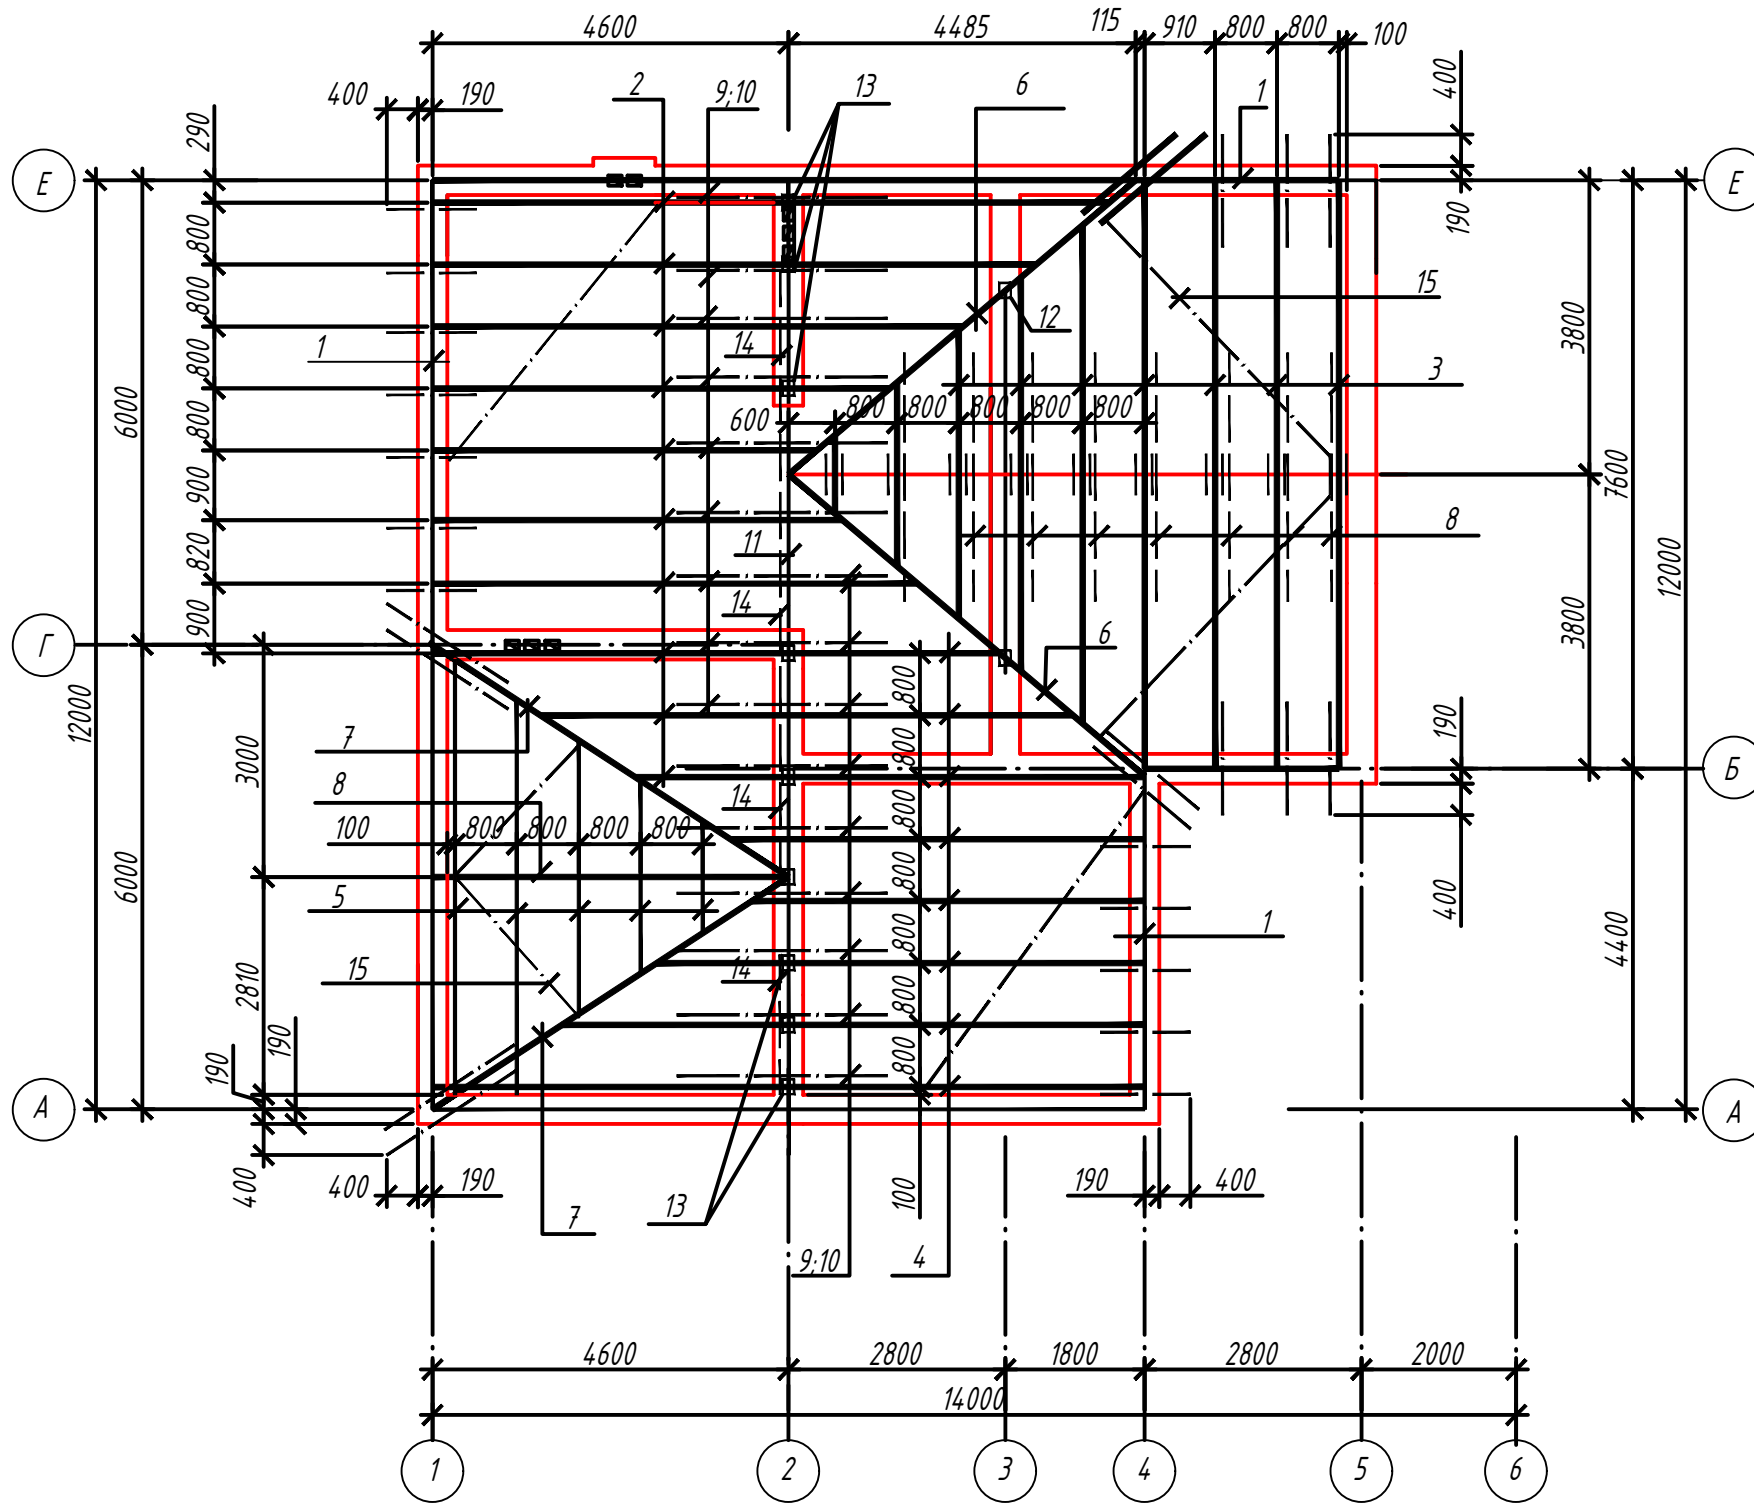

Изм.	Кол.ч.	Лист	И док.	Подпись	Дата				
ГИП						Жилой дом	Стадия	Лист	Листов
							РП		
Исполн.						Схема расположения стропильных конструкций			
Н.контр									