


ПЛАН КРОВЛИ

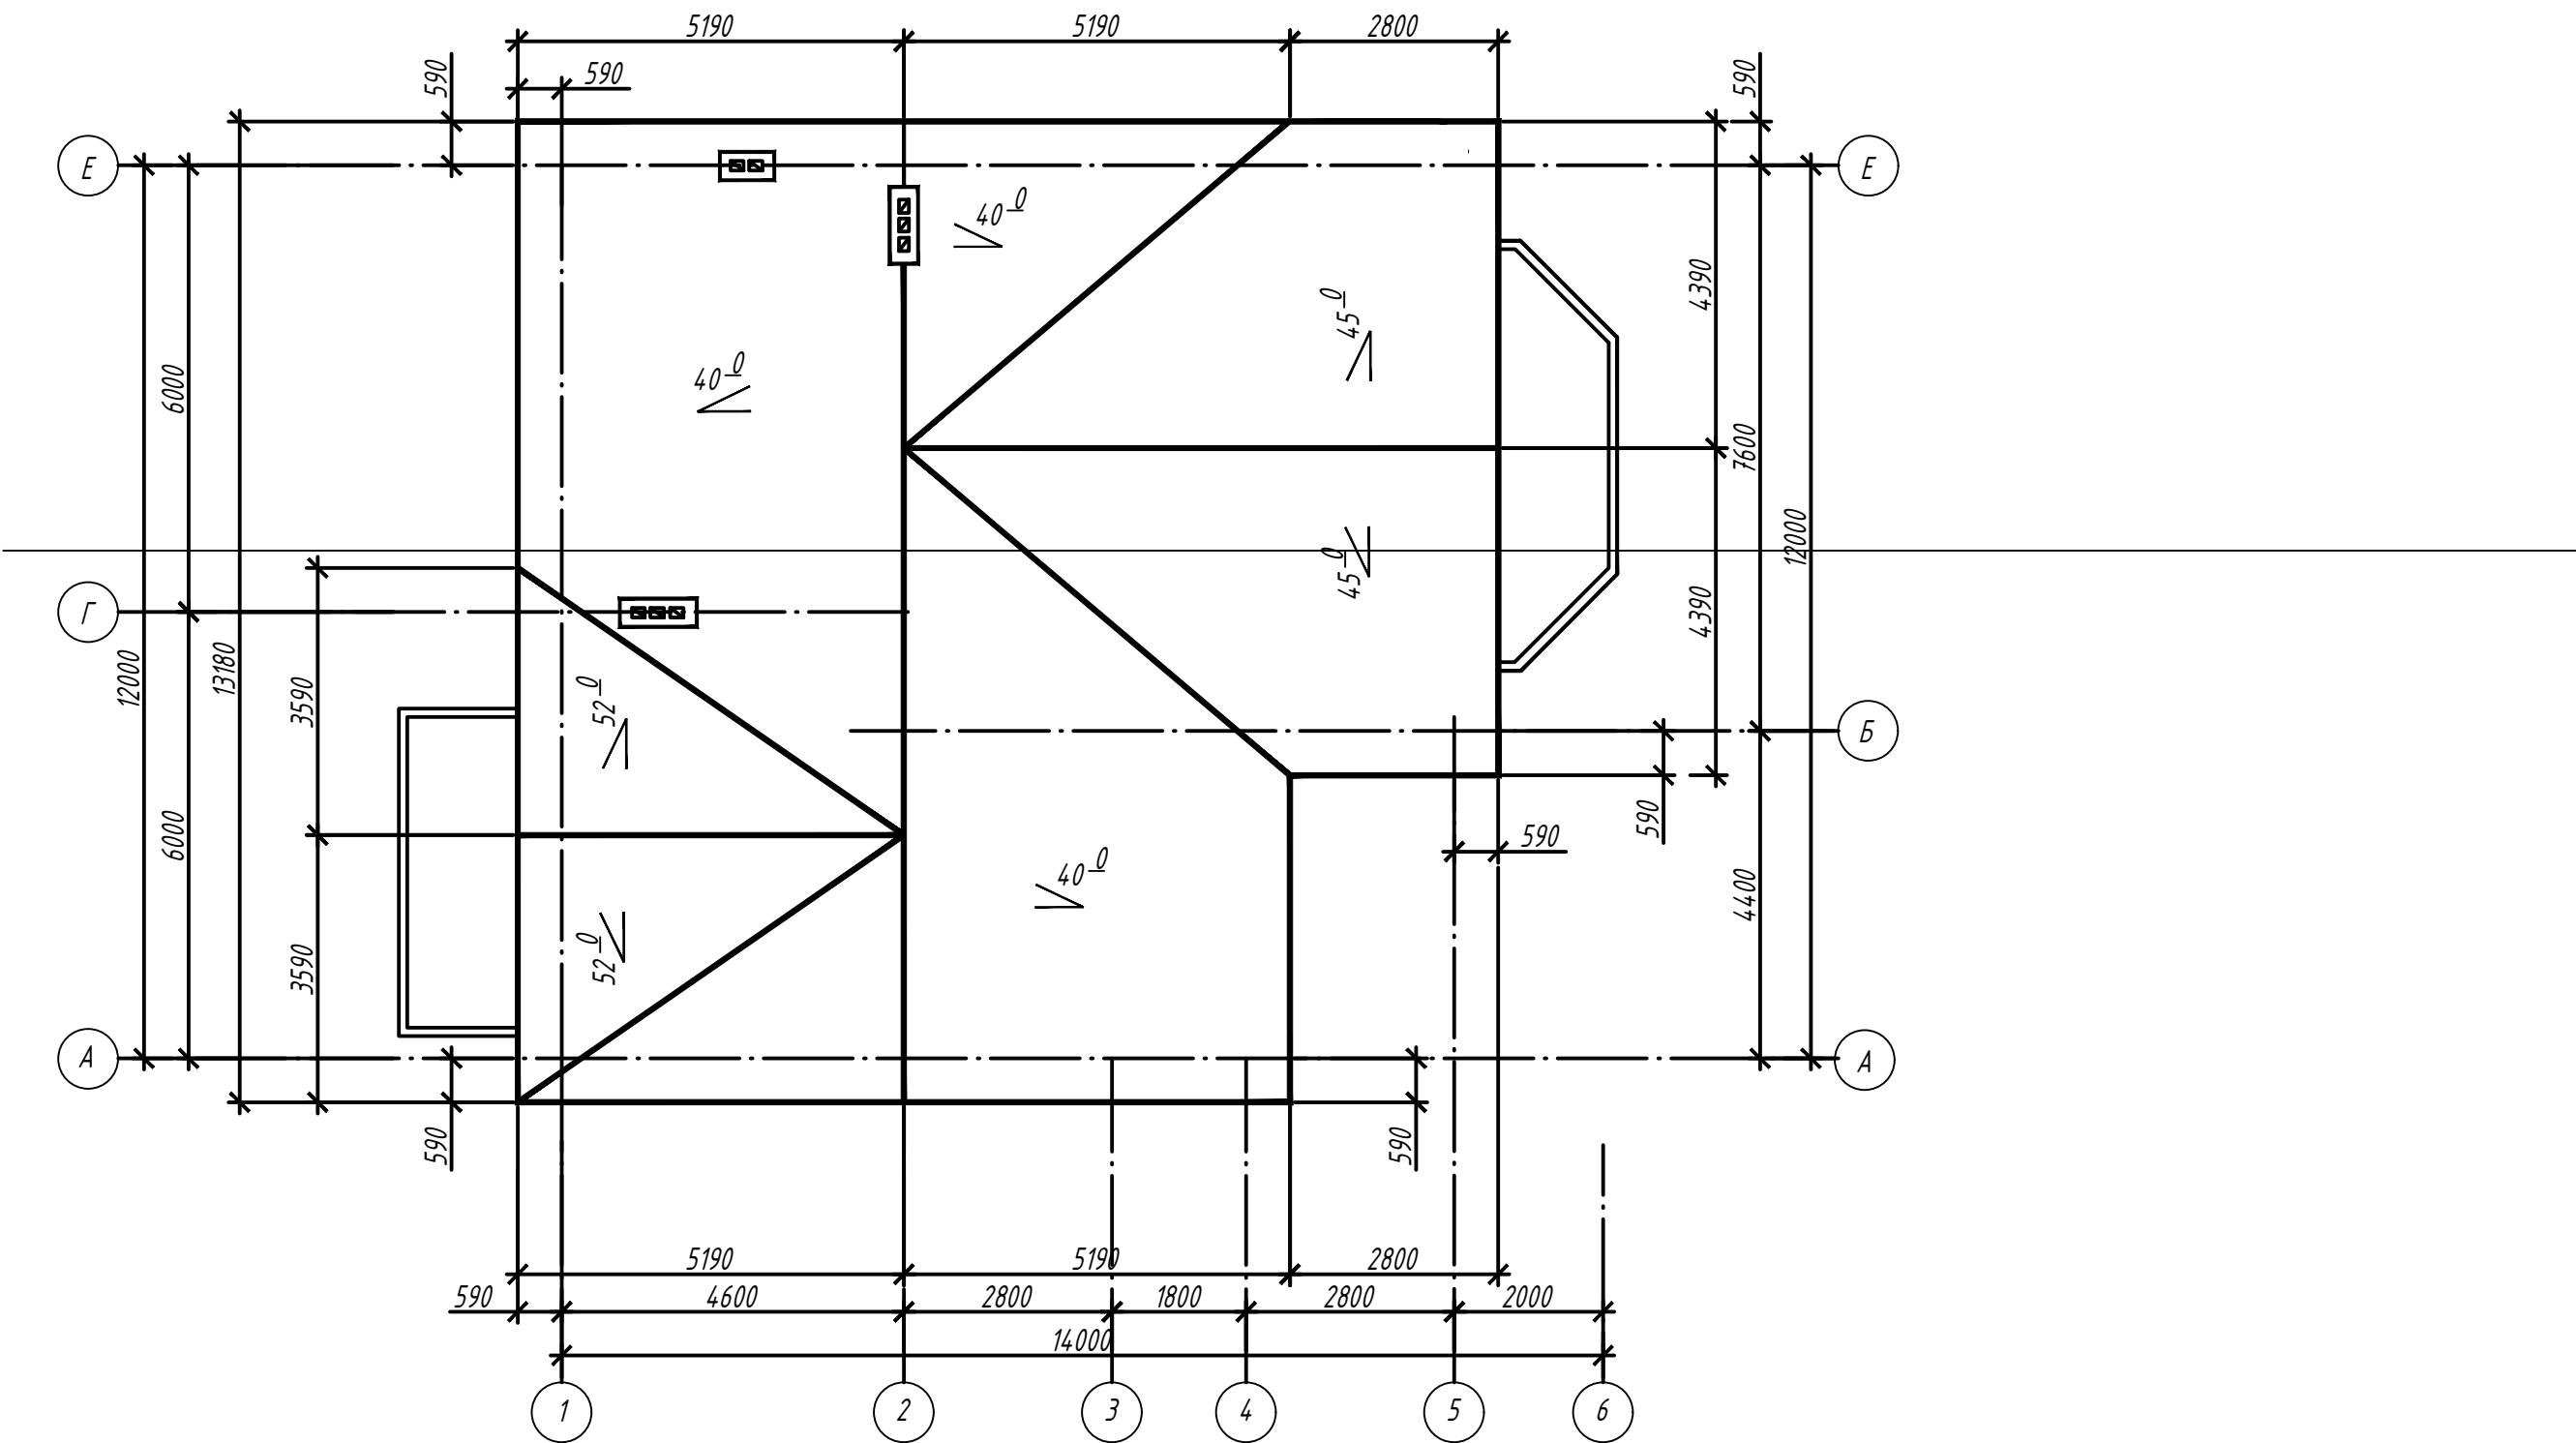

Изм.	Кол.	ч.	Лист	№ док.	Подпись	Дата				
ГИП							Жилой дом	Стадия	Лист	Листов
								РП		
Исполн.							План кровли .			
Н.контр										