


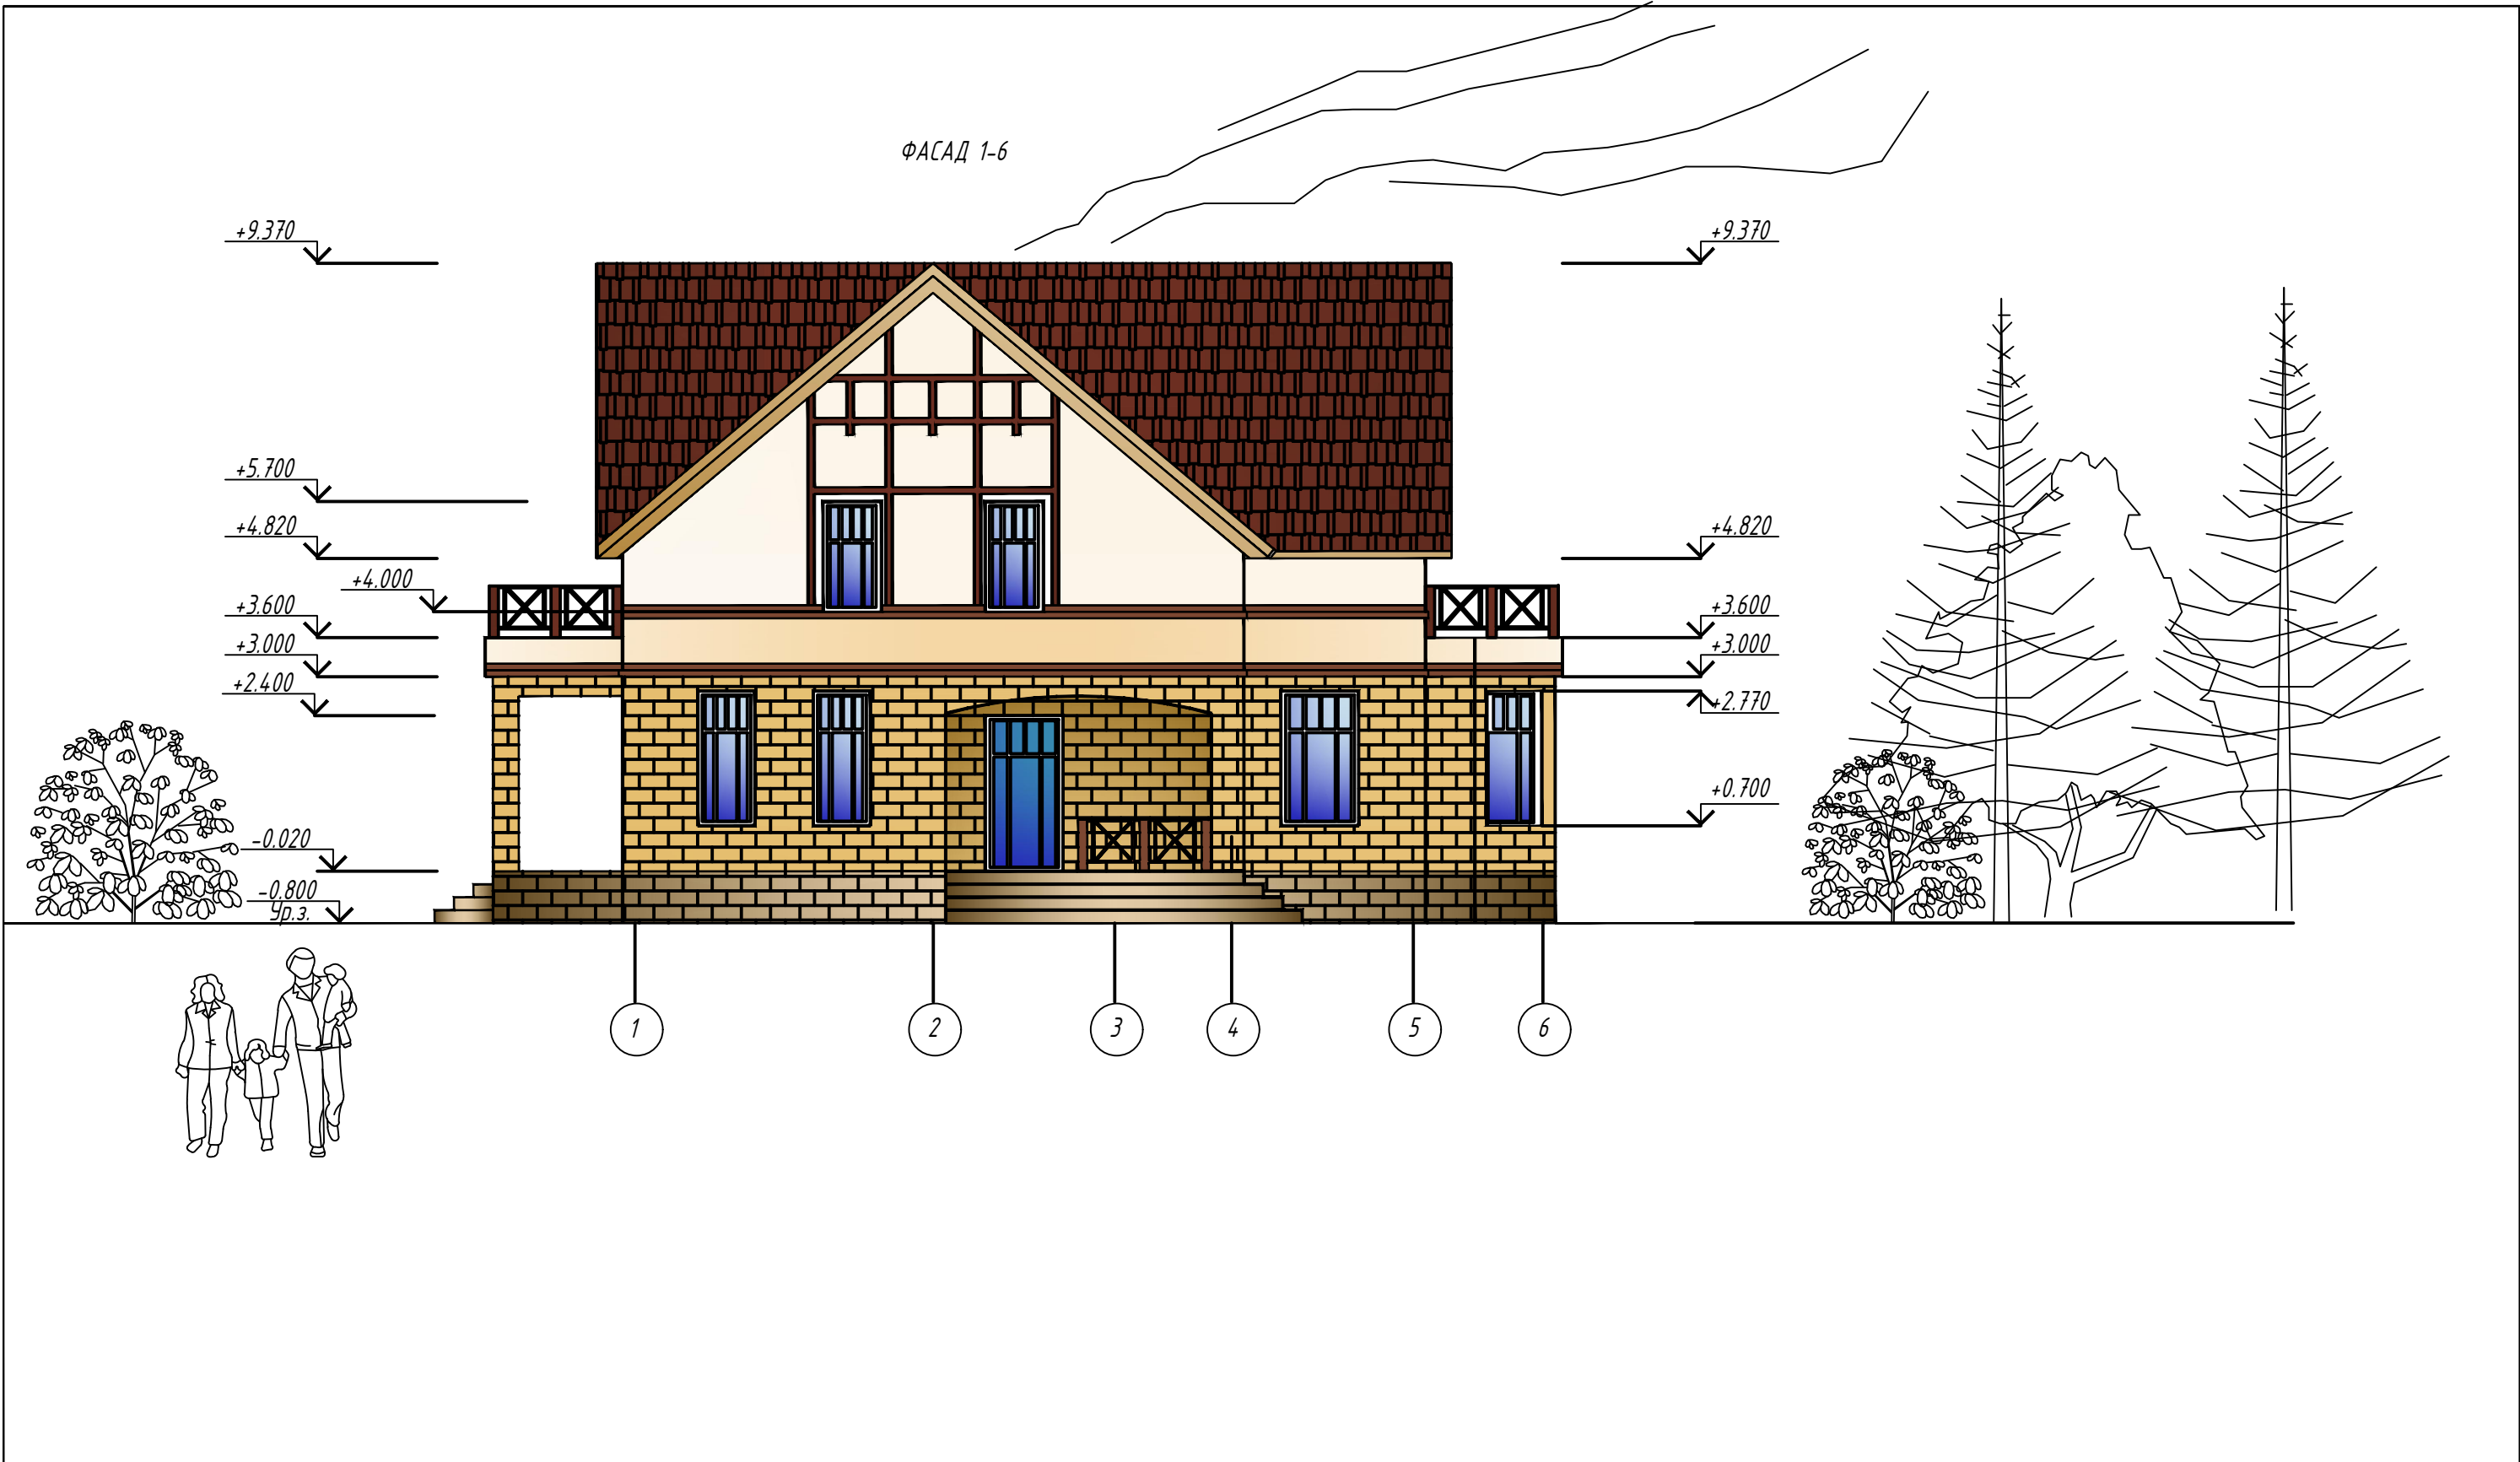

Изм.	Кол.	ч.	Лист	№ док.	Подпись	Дата				
ГИП							Жилой дом	Стадия	Лист	Листов
								РП	7	
Исполн.							ФАСАД 1-6			
Н.контр										