


ФАСАД 6-1

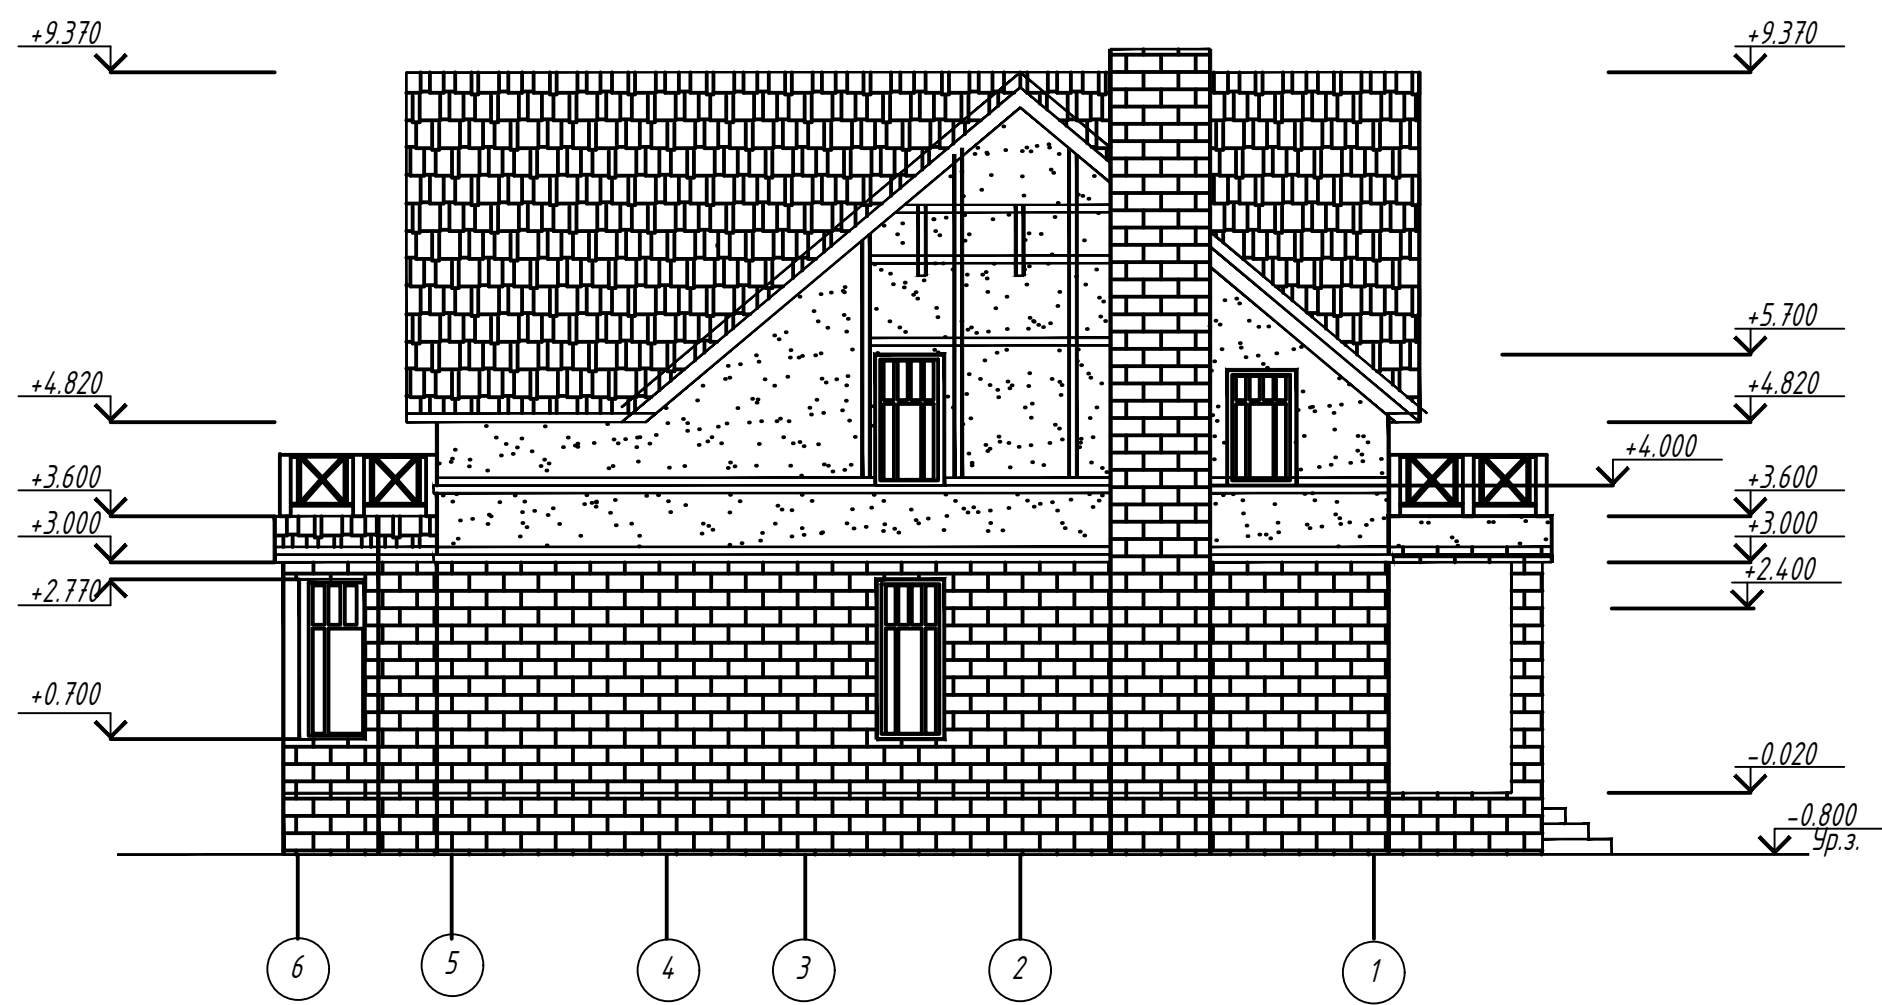

Изм.	Кол.ч.	Лист	№ док.	Подпись	Дата			
ГИП								
						Жилой дом.	Стадия	Лист
							РП	Листов
Исполн.						ФАСАД 6-1		
Н.контр								