


ФАСАД А-Е

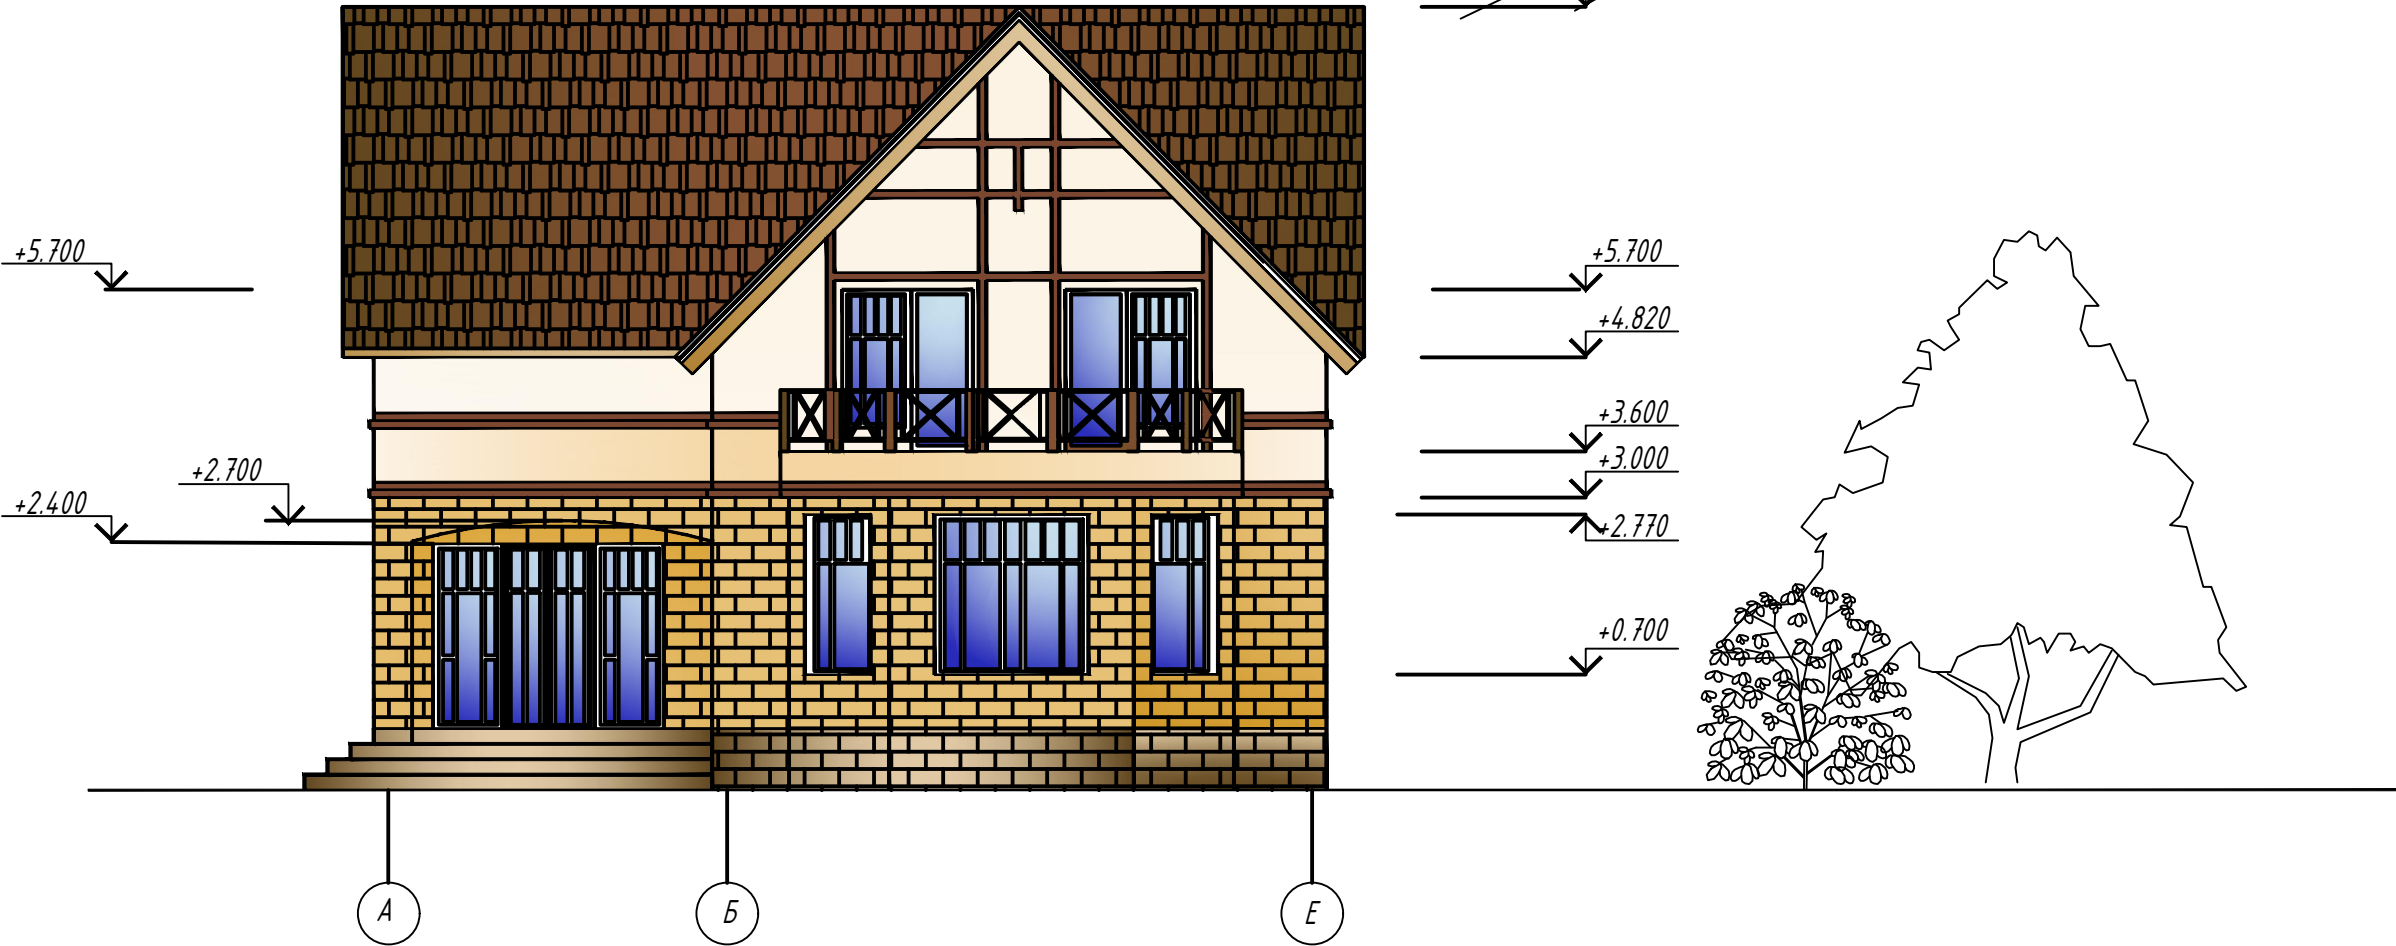

Изм.	Кол.	Лист	№ док.	Подпись	Дата	Жилой дом	Стадия	Лист
ГИП							РП	8
Исполн.						ФАСАД А-Е		
Н.контр								