


ФАСАД E-A

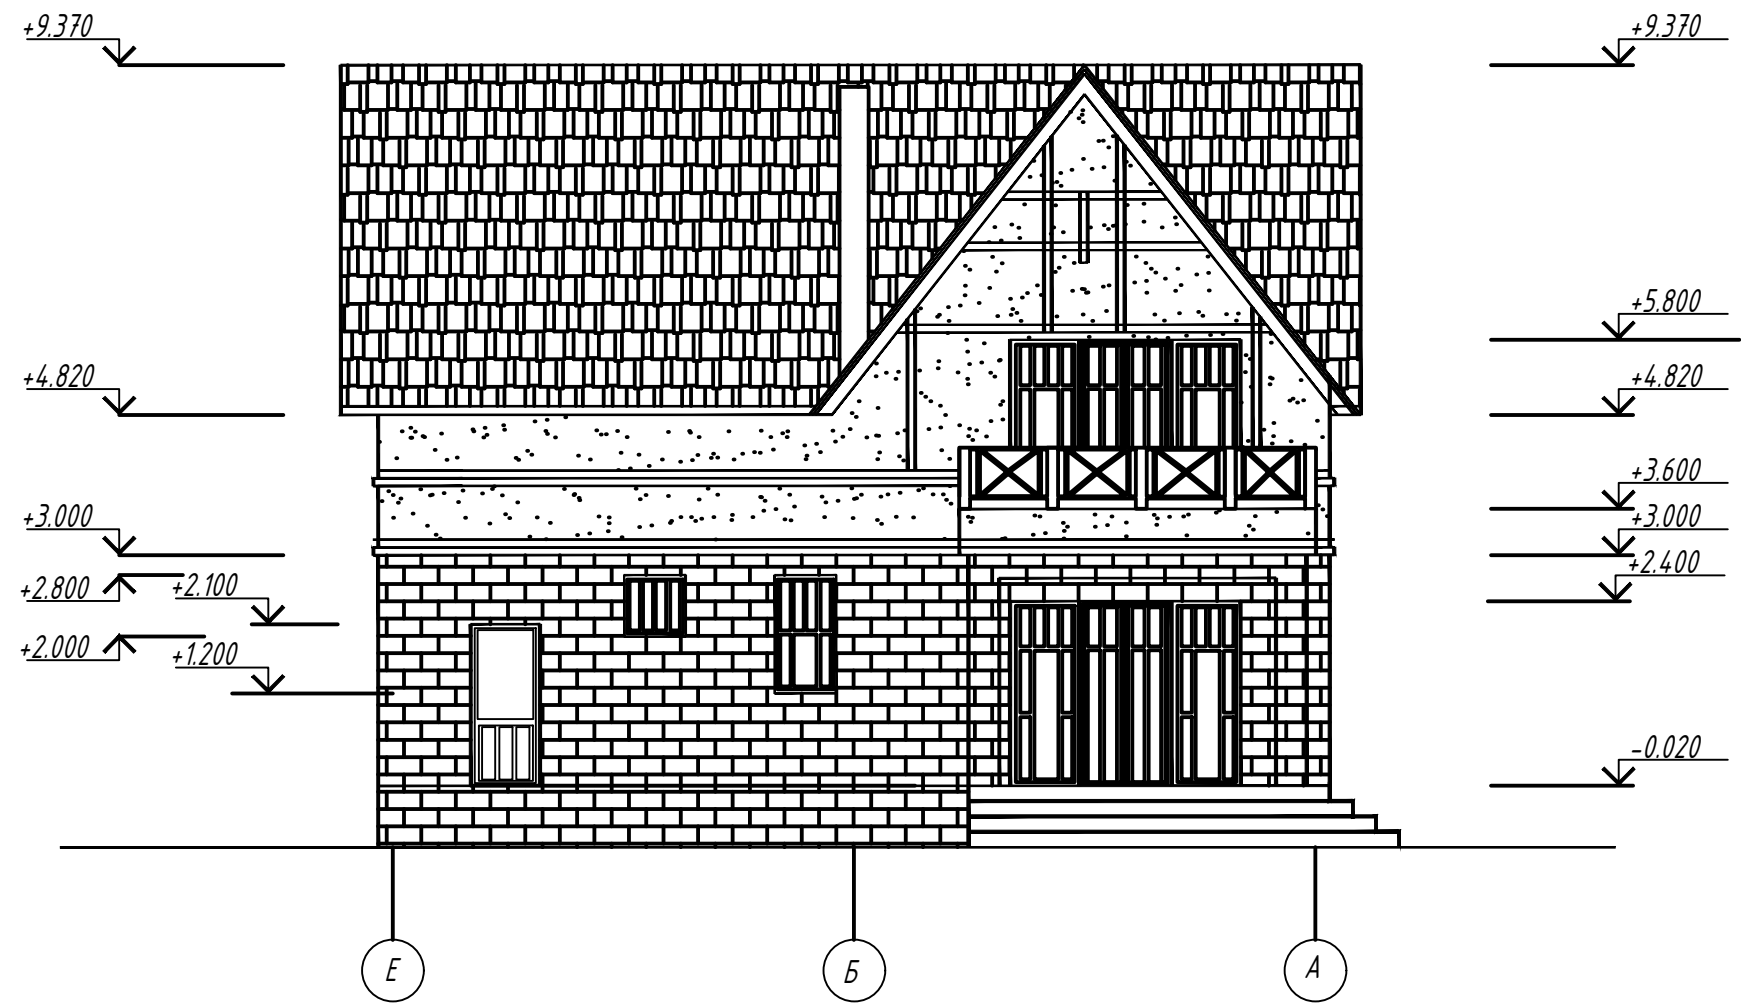

Изм.	Кол.	ч.	Лист	№ док.	Подпись	Дата		
ГИП							Жилой дом	Стадия
								Лист
								Листов
Исполн.							ФАСАД E-A	
Н.контр								