


Фасада
E-A

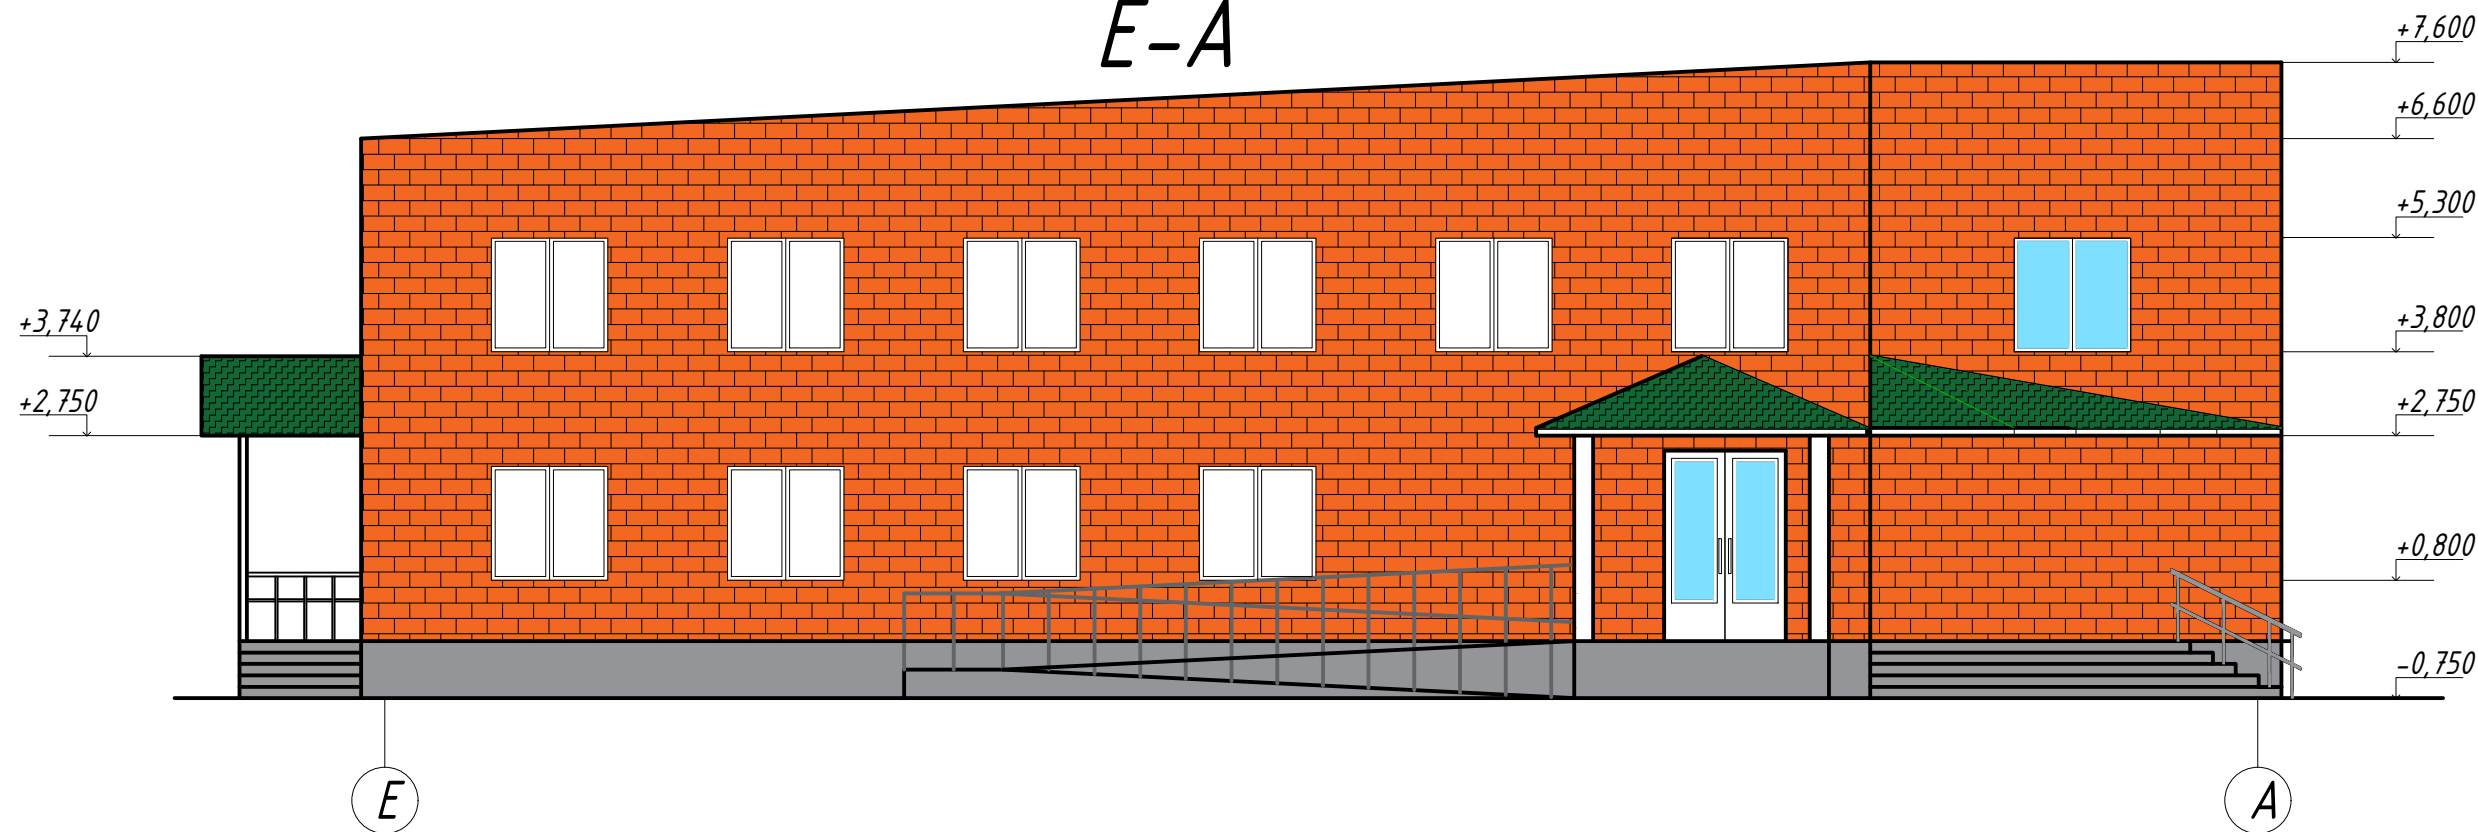

Фасада
1-17

